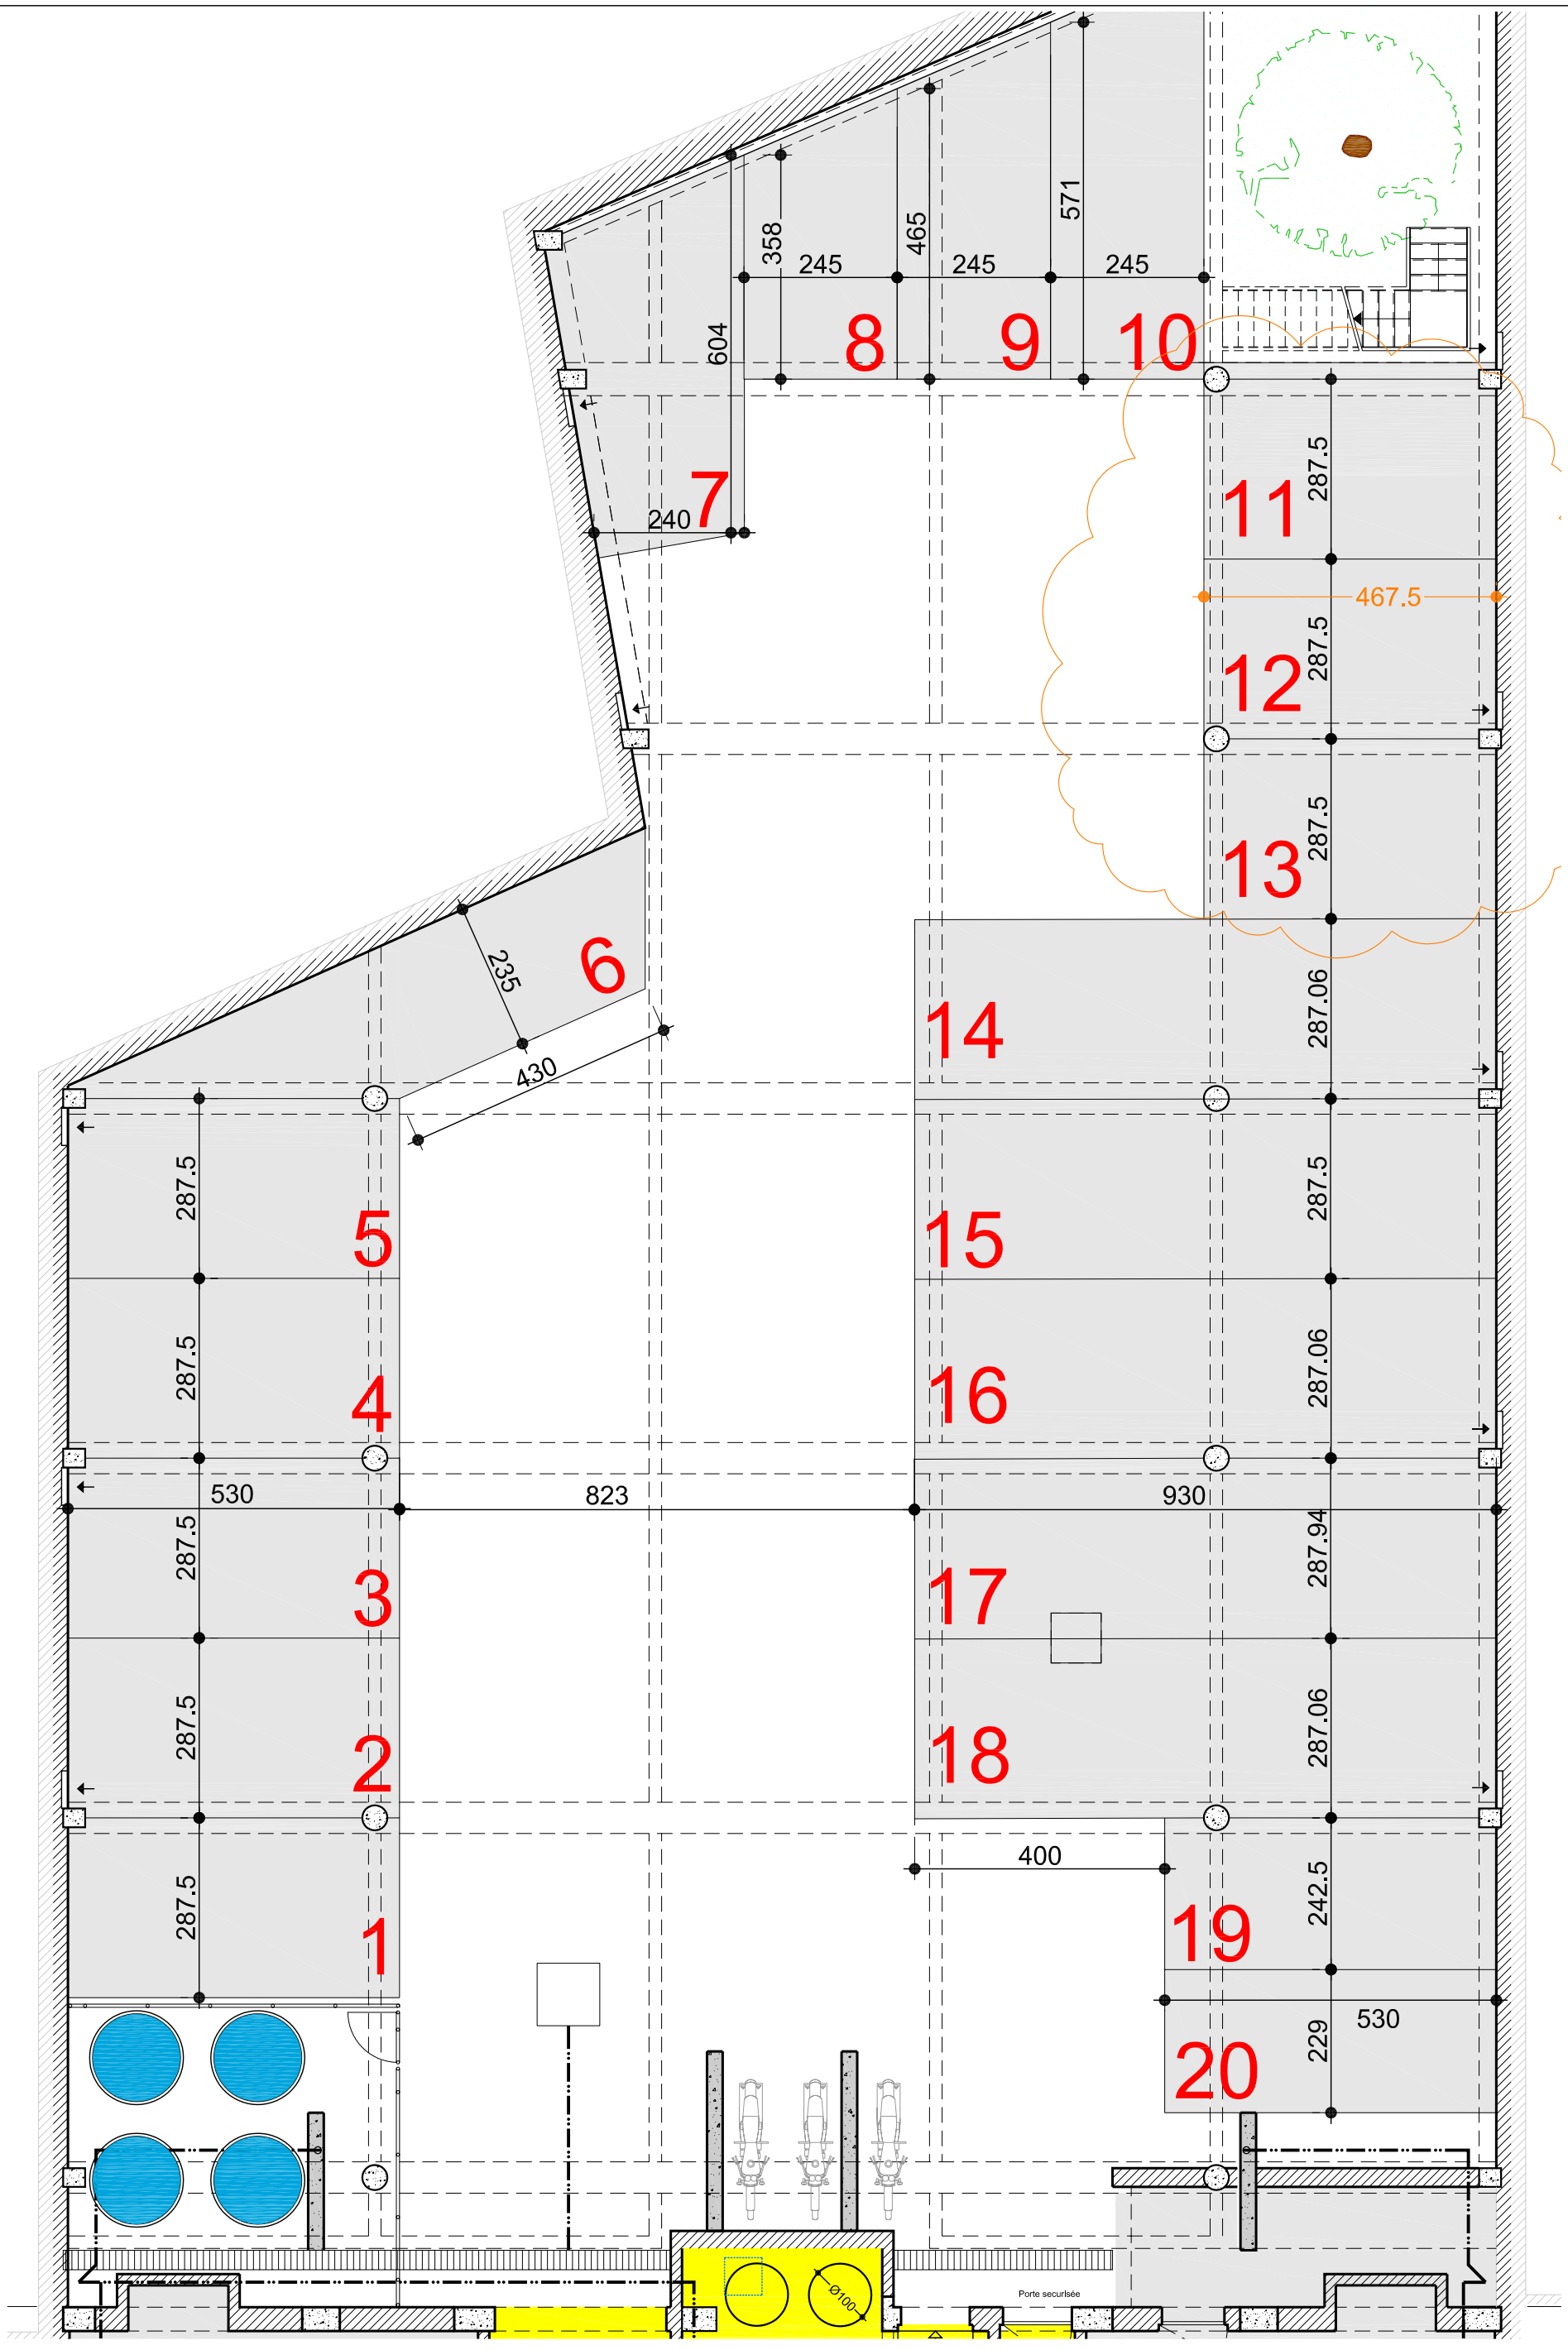

H:\Jc\MACNASH\D. Permis d'Urbanisme\Modifications après PU\06-10-16 Modification numérotation parkings.dwg

PROPRIÉTAIRE EIGENAAR	MACNASH SA Rue Darwin 65 1050 BRUXELLES	ARCHITECTE ARCHITECT	JOEL CLAISSE ARCHITECTURES Avenue Wielemans Ceuppens, 45 1190 BRUXELLES Tel: +32 2 346 13 26 Fax: +32 2 346 13 03 e-mail: plans@claisse-architecte.be
Nouvelle numérotation Parkings sous-sol	CHANTIER WERF	RENOVATION MIXTE D´UN IMMEUBLE Avenue Brugmann 263-269 1180 BRUXELLES	DATE 16-10-06
SOUS-SOL	CODE MAC 4	PHASE	PLAN N°